



PLANO UF B

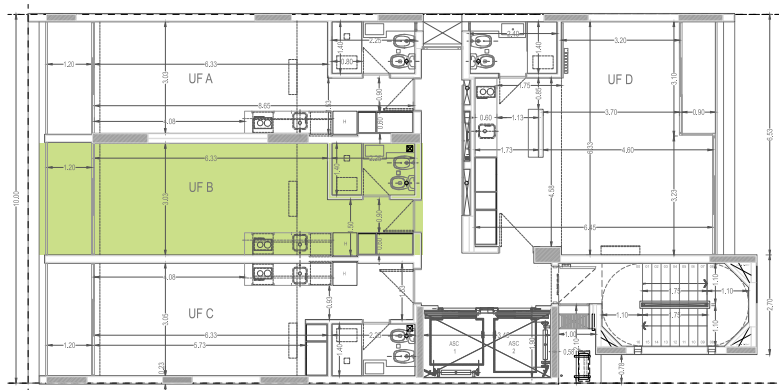

Av. 7 entre 57 y 58 | La Plata



PLANTA TIPO

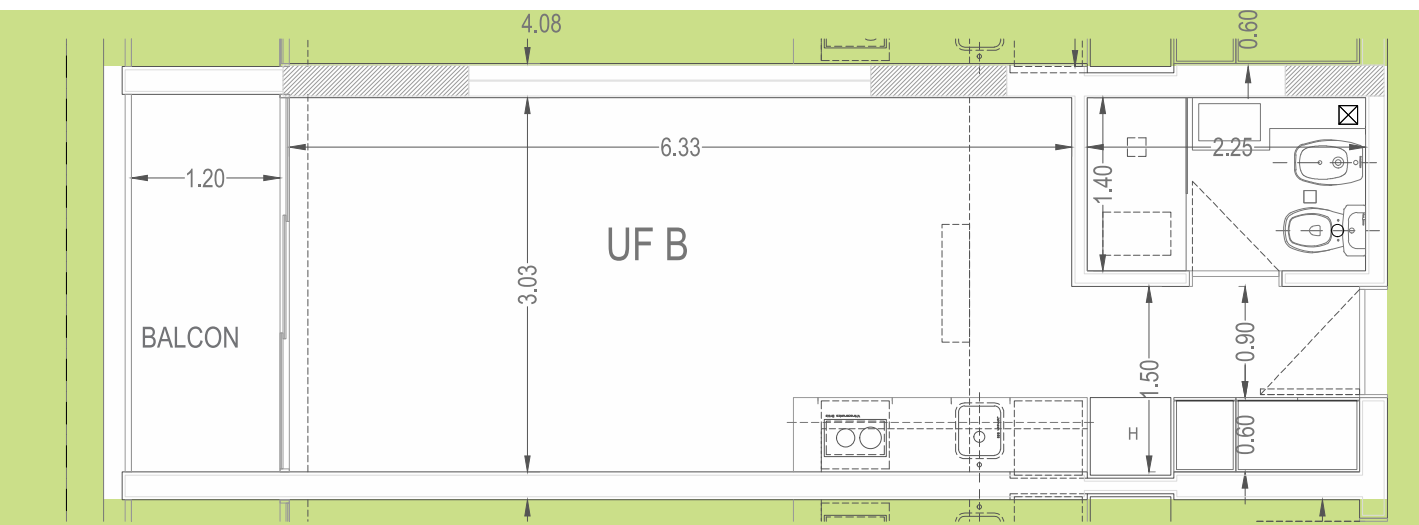

PLANO UNIDAD B


28.90 m2 cubierto

4.70 m2 semicubierto

Total 33.60 m2

Las medidas son aproximadas. Las imágenes son de carácter ilustrativo y pueden estar sujetas a modificaciones.

Características generales

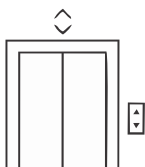


Ascensores de
última generación




Artefactos sanitarios
y griferías de
primera calidad




Ambiente
Único

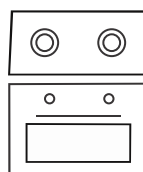


Anafe y
Horno eléctrico

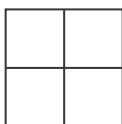


Pisos de
Porcelanato

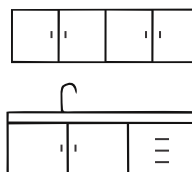

Muebles de
Cocina con
alcena incluida

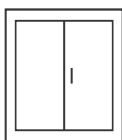

Carpinterías de
Aluminio o PVC
con doble vidrio
hermético DVH

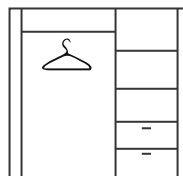

Placares
con Interiores



Sistema de Agua
Caliente Central
y Calefacción con
Aires Splits Frio/ Calor

